
04004640906970008

4063



ΕΦΗΜΕΡΙΣ ΤΗΣ ΚΥΒΕΡΝΗΣΕΩΣ
ΤΗΣ ΕΛΛΗΝΙΚΗΣ ΔΗΜΟΚΡΑΤΙΑΣ

ΤΕΥΧΟΣ ΤΕΤΑΡΤΟ — Αρ. Φύλλου 464

9 Ιουνίου 1997

ΠΕΡΙΕΧΟΜΕΝΑ

ΑΝΑΔΑΣΩΣΕΙΣ

ΑΠΟΦΑΣΕΙΣ

Αριθ. ΔΙΔΣ 1226 (1)

Κήρυξη αναδασωτέας έκτασης 200 στρεμμάτων στη θέση Χότζα Τάφρος Κοινότητας Εξοχής Ν. Δράμας.

Ο ΓΕΝ. ΓΡΑΜ. ΠΕΡ/ΡΕΙΑΣ ΑΝ. ΜΑΚ/ΝΙΑΣ-ΘΡΑΚΗΣ

Έχοντας υπόψη:

1. Τις διατάξεις του Ν. 3200/55.

2.Τις διατάξεις του άρθρου 117 παρ. 3 του Συντάγματος.

3. Τις διατάξεις του Ν. 998/79 «περί προστασίας δασών κλπ.» και ειδικότερα:

α) Του άρθρου 41 παρ. 1.

β) Του άρθρου 38 παρ. 1.

4. Τις διαταγές του Υπουργείου Γεωργίας:

α) 1604/1180/8.7.80, β) 182447/3049/24.9.80.

5. Την 1381/9.5.97 πρόταση του Δασαρχείου Κ. Νευροκοπίου με την οποία προτείνεται η κήρυξη της έκτασης που αναφέρεται στο θέμα ως αναδασωτέας.

6. Τις διατάξεις του Ν. 2240/94 «περί συμπλήρωσης των διατάξεων για τη Νομαρχιακή Αυτοδιοίκηση και άλλες διατάξεις, τις διατάξεις του Ν. 2399/96 (ΦΕΚ 90Δ/27.5.96), αποφασίζουμε:

Κηρύσσουμε αναδασωτέα με σκοπό την επαναδημιουργία με αναγέννηση της δασικής βλάστησης που καταστράφηκε από την πυρκαϊά της 4.5.97 και τη διατήρηση του χαρακτήρα της τη δημόσια δασική έκταση εμβαδού 200 στρ. Κοινότητας Εξοχής και προσδιορίζεται από τα στοιχεία ΑΒΓΔΑ και έχει όρια:

Ανατολικά: Ρέμμα ΔΤ27ε'

Δυτικά: Ράχη ΔΤ27γ'

Βόρεια: Ράχη ΔΤ26ε'


Νότια: Πλαγιά ΔΤ27δ'

όπως φαίνεται στο συνημμένο διάγραμμα που αποτελεί αναπόσπαστο μέρος της απόφασης αυτής.

Η απόφαση αυτή να δημοσιευθεί στην Εφημερίδα της Κυβερνήσεως.

Δράμα, 15 Μαΐου 1997

Με εντολή Γ.Γ.Περ/ρειας Αν. Μακ/νίας-Θράκης
Ο Αναπληρωτής Περ/κού Δ/ντή
Γ. ΤΣΙΑΡΑΣ

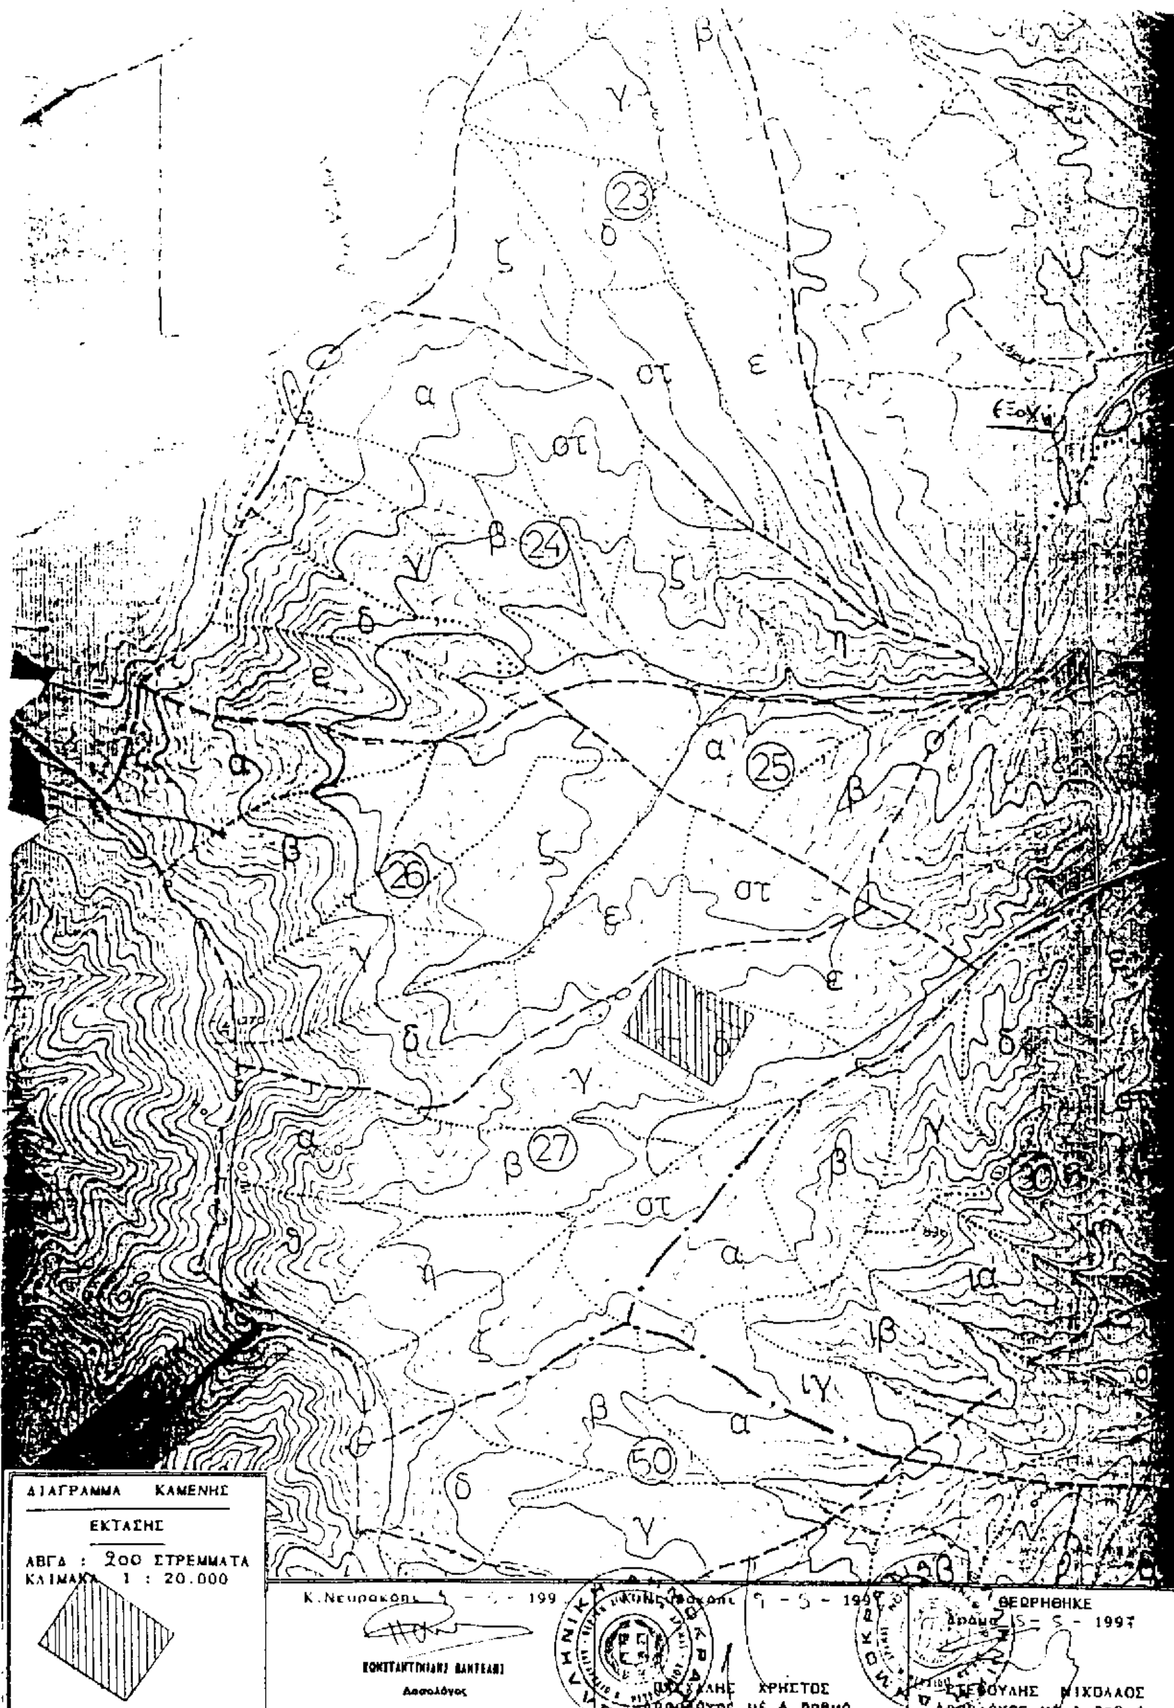
23
24
25
26
27
50
ΔΙΑΓΡΑΜΜΑ ΚΑΜΕΝΗΣ
ΕΚΤΑΣΗΣ
ΑΒΓΔ : 200 ΣΤΡΕΜΜΑΤΑ
ΚΛΙΜΑΚΑ 1 : 20.000
ΚΩΝΣΤΑΝΤΙΝΙΔΗΣ ΠΑΝΤΕΛΗΣ
Δασολόγος
ΧΡΗΣΤΟΣ
ΘΕΩΡΗΘΗΚΕ
Δασολόγος μέ Α βαθμό.
ΝΙΚΟΛΑΟΣ
Δασολόγος μέ Α βαθμό.

ΠΟΛΕΟΔΟΜΙΑ

ΑΠΟΦΑΣΕΙΣ

Αριθ. 29/οικ/17413/ΠΣΚ/915 (2)

Τροποποίηση-επέκταση του εγκεκριμένου ρυμοτομικού σχεδίου του οικισμού της Κοινότητας Χορτιάτη Ν. Θεσσαλονίκης στα Ο.Τ. 1, 2, 6 και 20.

Ο ΝΟΜΑΡΧΗΣ ΘΕΣΣΑΛΟΝΙΚΗΣ

Έχοντας υπόψη:

1) Τις διατάξεις του από 17.7.1923 Ν.Δ. (ΦΕΚ 228/Α') «περί σχεδίων πόλεων και κωμών του κράτους κλπ.», όπως τροποποιήθηκαν και συμπληρώθηκαν μεταγενέστερα και ιδίως εκείνες των άρθρων 3, 29 και 70.

2) Τις διατάξεις του Α.Ν. 314/1968 (ΦΕΚ 47/Α'), όπως τροποποιήθηκαν και συμπληρώθηκαν με το Ν.Δ/γμα 1018/71 (ΦΕΚ 220/Α'), το Ν. 1337/83 (ΦΕΚ 33/Α') και το Ν. 1512/85 (ΦΕΚ 4/Α').

3) Τις διατάξεις του Π.Δ/τος 183/1986 (ΦΕΚ 80/Α') και ειδικότερα το άρθρο 1.

4) Τις διατάξεις του Ν. 2218/94 «Ίδρυση Νομαρχιακής Αυτοδιοίκησης κλπ.» (ΦΕΚ 90/Α'), όπως τροποποιήθηκε και συπληρώθηκε με το Ν. 2240/94 «Συμπλήρωση διατάξεων για τη Νομαρχιακή Αυτοδιοίκηση και άλλες διατάξεις (ΦΕΚ 153/Α').

5) Τις παραγράφους 8, 9 και 10 του άρθρου 29 του Ν. 1577/85 «Γενικός Οικοδομικός Κανονισμός» (ΦΕΚ 210/Α').

6) Το άρθρο 1 του Ν. 2026/92 «Ρύθμιση θεμάτων οργάνωσης και προσωπικού της δημόσιας διοίκησης και άλλες διατάξεις» (ΦΕΚ 43/Α') και το άρθρο 1 του Π.Δ. 28/93 «Καθορισμός αρμοδιοτήτων που διατηρούνται από τον Υπουργό και τις περιφερειακές υπηρεσίες διανομαρχιακού επιπέδου του Υπουργείου Περιβάλλοντος, Χωροταξίας και Δημοσίων Έργων» (ΦΕΚ 9/Α').

7) Τις διατάξεις του άρθρου 6 του Ν. 880/79 περί καθορισμού των οριογραμμών ρεμμάτων.

8) Τη με αρ. 07/8583/12.11.96 απόφαση της Δ/νσης Τεχνικών Υπηρεσιών Ν. Θεσσαλονίκης και το συνοδευτικό τοπογραφικό διάγραμμα, με την οποία έγινε ο καθορισμός των οριογραμμών του ρέμματος κατά μήκος των Ο.Τ. 20, 28 και 55, που βρίσκεται εντός σχεδίου πόλεως του οικισμού Χορτιάτη.

9) Το με αρ. 1754/16.10.1996 έγγραφο της Κοινότητας Χορτιάτη Ν. Θεσσαλονίκης.

10) Τις με αρ. 2/93, 20/93, 86/95 και 106/95 αποφάσεις του Κοινοτικού Συμβουλίου Χορτιάτη.

11) Τις με αρ. 276/95 και 293/97 πράξεις γνωμοδότησης του Συμβουλίου Χ.Ο.Π. Ν. Θεσσαλονίκης.

12) Τις διατάξεις του άρθρου 29Α του Ν. 1558/85, όπως αυτό προστέθηκε με το άρθρο 27 του Ν. 2081/92 (ΦΕΚ 154/Α') και τη διαπίστωση ότι από τις τυχόν κανονιστικού χαρακτήρα διατάξεις αυτής της απόφασης δεν προκαλείται δαπάνη σε βάρος του κρατικού προϋπολογισμού ή των οικείων Ο.Τ.Α., αποφασίζουμε:

1) Την έγκριση της τροποποίησης - επέκτασης του εγκεκριμένου ρυμοτομικού σχεδίου της Κοινότητας Χορτιάτη Ν. Θεσσαλονίκης στα Ο.Τ. 1, 2, 6 και 20 με τη μετατόπιση οικοδομικών και ρυμοτομικών γραμμών, το χαρακτηρισμό πεζοδρόμων και τη δημιουργία νέων, όπως οι παραπάνω ρυθμίσεις φαίνονται στα συνημμένα στην παρούσα απόφαση και θεωρημένα από το Διευθυντή της Διεύθυνσης Πολεοδομίας Ν. Θεσσαλονίκης χρωματισμένα πρωτότυπα διαγράμματα σε κλίμακα 1:500.

2) Την επικύρωση των οριογραμμών τμήματος ρέμματος, όπως καθορίσθηκαν με την αρ. 07/8583/12.11.96 απόφαση της Δ/νσης Τεχνικών Υπηρεσιών και φαίνονται στα ίδια παραπάνω διαγράμματα με μπλε γραμμή, και που βρίσκεται εντός σχεδίου πόλεως του οικισμού Χορτιάτη Ν. Θεσσαλονίκης.

3) Η απόφαση αυτή μαζί με τα ακριβή αντίγραφα των πρωτοτύπων διαγραμμάτων που τη συνοδεύουν να δημοσιευθεί στην Εφημερίδα της Κυβερνήσεως.

Η ισχύς της αρχίζει από τη δημοσίευσή της στην Εφημερίδα της Κυβερνήσεως.

Θεσσαλονίκη, 14 Απριλίου 1997


Ο Νομάρχης
ΚΩΣΤΑΣ ΠΑΠΑΔΟΠΟΥΛΟΣ

ΝΟΜΑΡΧΙΑ ΘΕΣΣΑΛΟΝΙΚΗΣ
ΚΟΙΝΟΤΗΤΑ ΧΟΡΤΙΑΤΗ
L: 40° 45' M: 0° 45'


ΤΡΟΠΟΠΟΙΗΣΗ ΟΤ. 20




ΚΛ 1:500

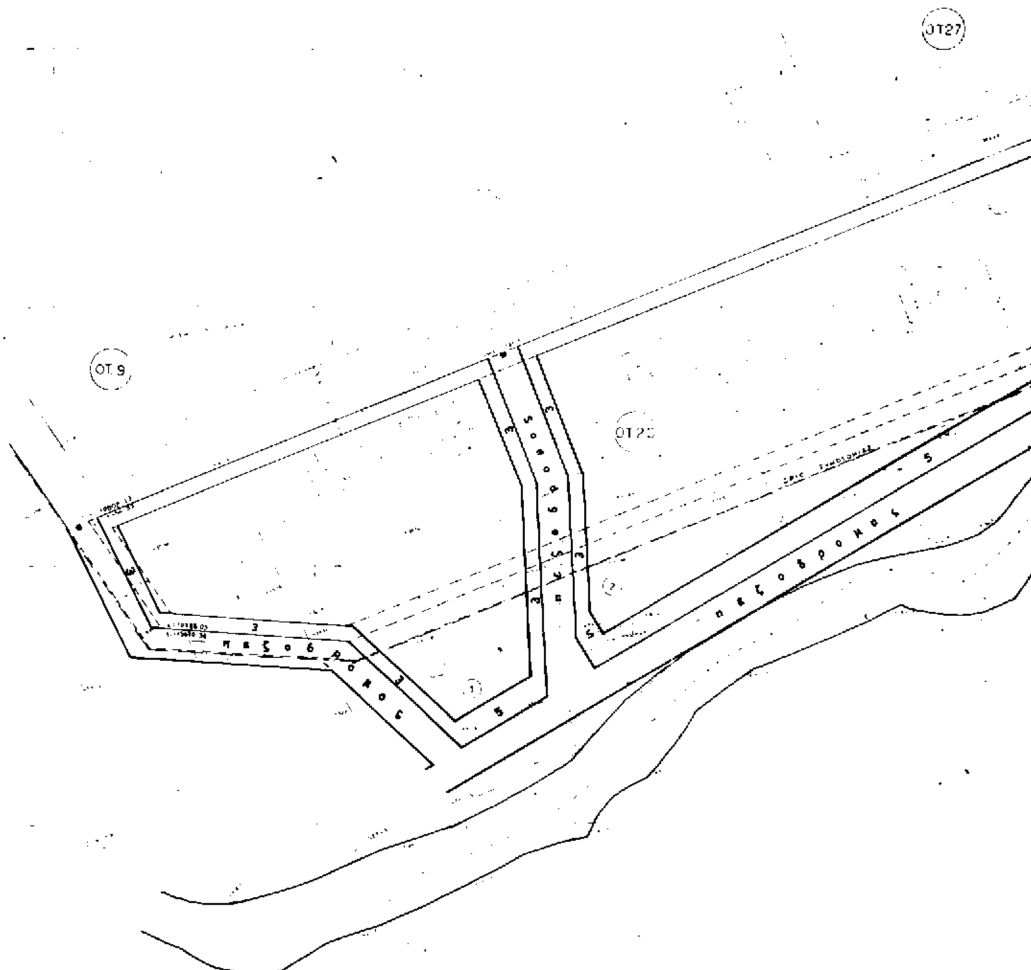

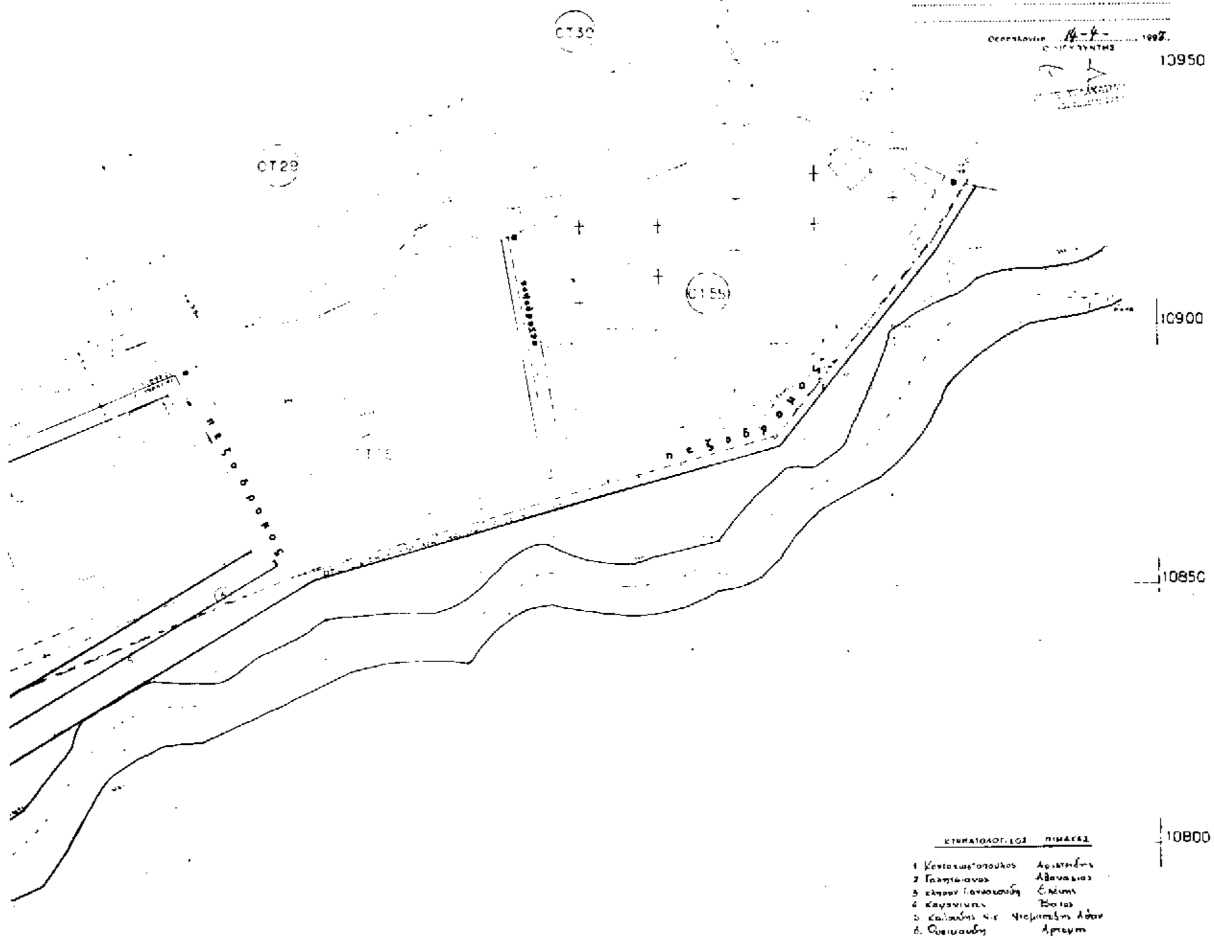



20
11000
10950
10900
10850
10800
10750
10700
ΟΤ30
ΟΤ29
ΟΤ55
πεζόδρομος
πεζόδρομος
ΤΜΗΜΑ ΠΟΛΕΟΔΟΜΙΚΩΝ ΣΧΕΔΙΩΝ
Ν. Θεσ/νίκης στα Ο.Τ. 12, 6 και 20.
15950
16000
16050



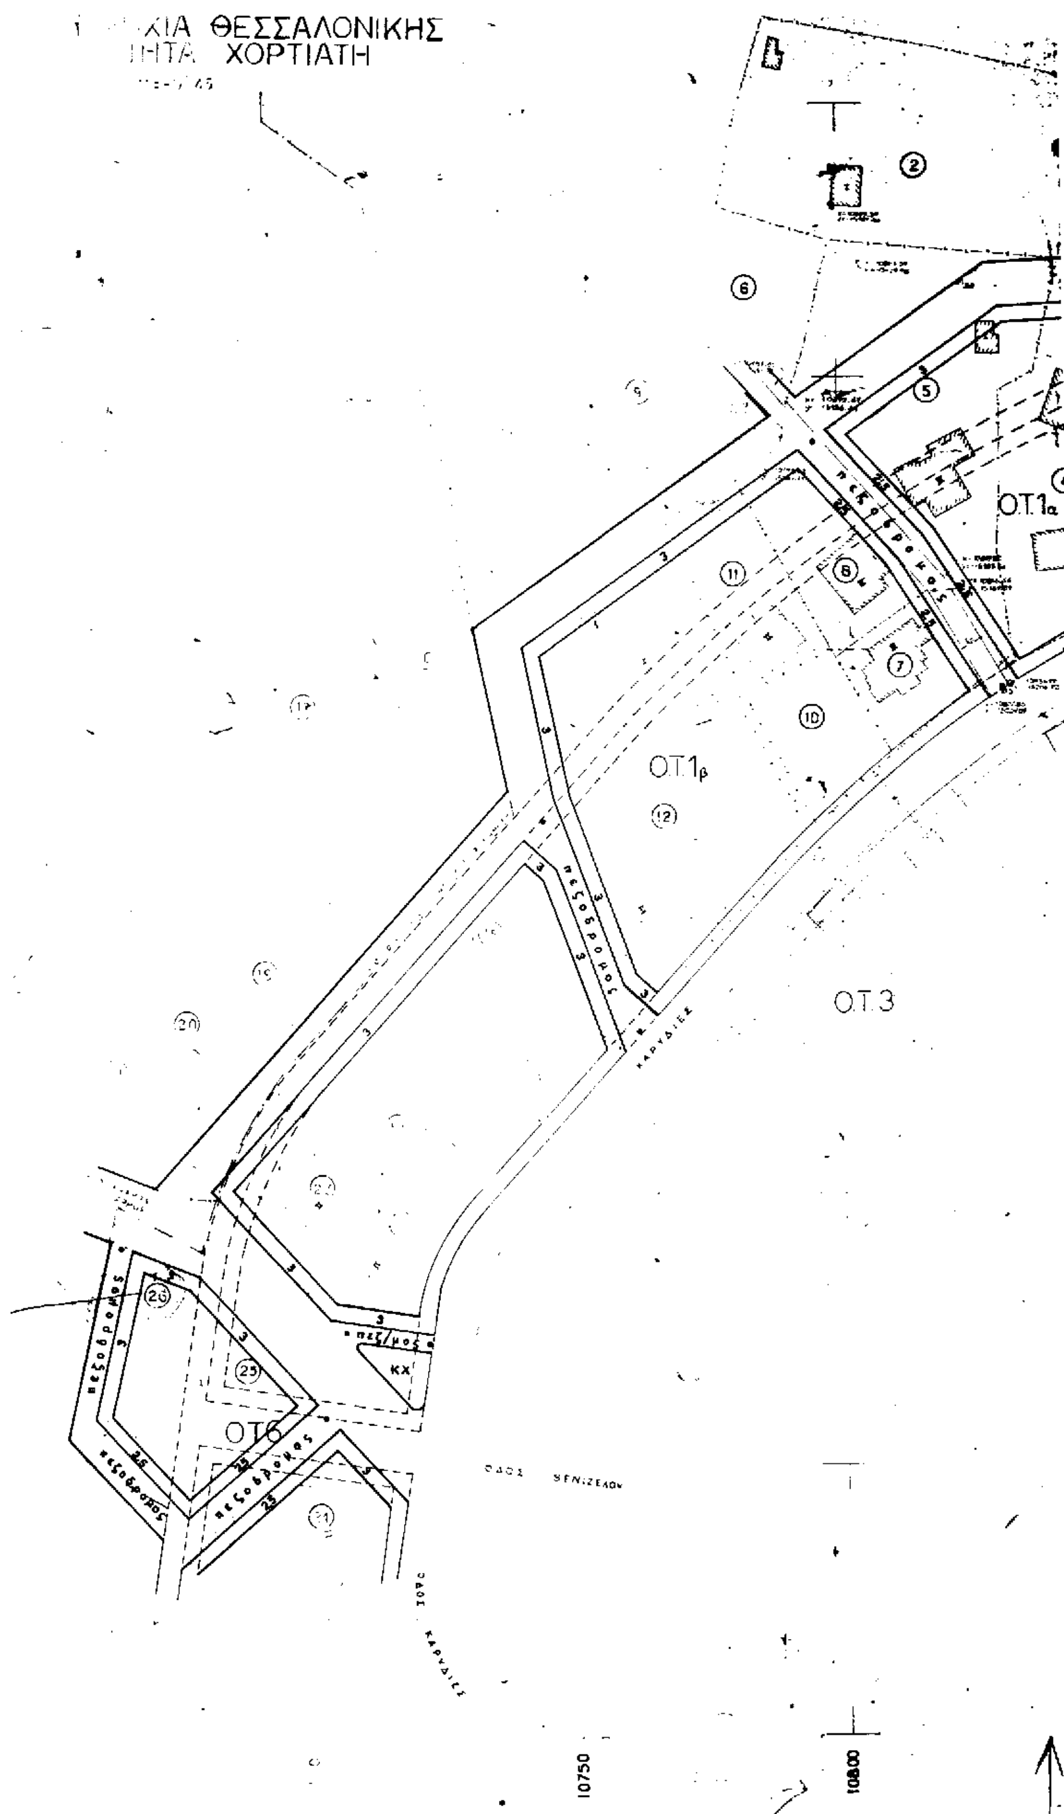

ΧΙΑ ΘΕΣΣΑΛΟΝΙΚΗΣ
ΗΤΑ ΧΟΡΤΙΑΤΗ
Ο.Τ.1α
Ο.Τ.1β
Ο.Τ.3
ΟΤ6
πεζόδρομος
ΚΑΡΥΔΙΕΣ
ΚΧ
ΟΔΟΣ ΒΕΝΙΖΕΛΟΥ
ΟΔΟΣ ΚΑΡΥΔΙΕΣ
10750
10800

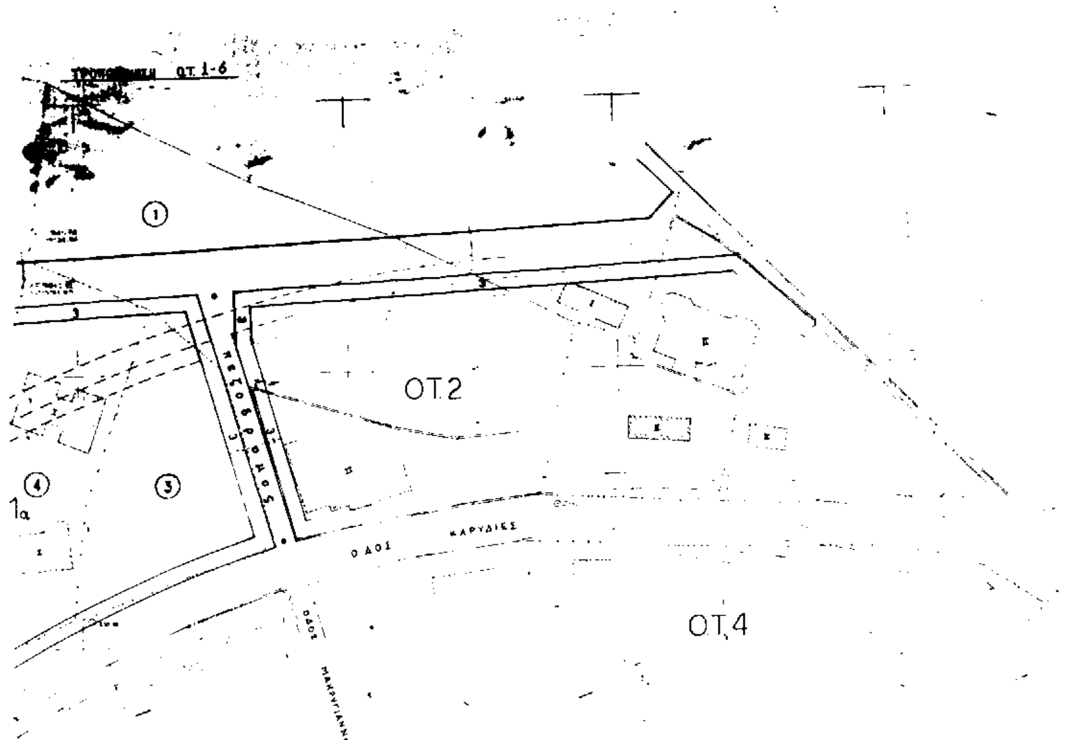

ΟΤ. 1-6
1
3
4
1α
ΟΤ.2
ΝΕΣΟΒΡΗΟΣ
ΟΔΟΣ ΚΑΡΥΔΙΕΣ
ΟΔΟΣ ΜΑΚΡΥΓΙΑΝΝΗ
ΟΤ.4



10850
10900
10950
11000



ΚΛ. 1:500

-15100

-15150

-15200

-15250

-15300

-15350

-15400

11050

11100

ΝΟΜΑΡΧΙΑΚΗ ΑΥΤΟ[illegible] ΘΕΣΣΑΛΟΝ[illegible]
ΔΙΕΥΘΥΝΣΗ ΠΟΛΕΟΔΟΜΙΑΣ
ΤΜΗΜΑ ΠΟΛΕΟΔΟΜΙΚΩΝ ΣΧΕΔΙΩΝ
ΚΑΙ ΚΑΝΟΝΩΝ

Συνοδεύει την 20 /αριθ. 10613/ΠΣΚ/Κ/14-4-97 απόφαση
Νομάρχη Θεσσαλονίκης για "Τροποποίηση - επέκταση του εγκεκρ. ρυμοτ. σχεδίου του οικισμού της Κοινότητας Χορτιάτη Ν. Θεσ/νίκης στα Ο.Τ. 1,2,6 και 20."

Θεσσαλονίκη 14-4-1997

ΚΤΗΜΑΤΟΛΟΓΙΚΟΣ ΠΙΝΑΚΑΣ

1 ΦΥΣΙΚΟΥΔΗ κληρον.
2 ΧΡΥΣΟΧΟΟΥ ΔΗΜΗΤΡΙΟΣ
3 ΔΗΜΗΤΡΙΑΔΗΣ Κ. – ΚΑΜΑΚΑΣ Κ.
4 ΕΛΕΥΘΕΡΙΑΔΗΣ ΑΝΤΩΝΙΟΣ
5 ΓΚΟΤΖΙΟΣ ΠΑΡΑΔΕΙΣΗΣ
6 ΓΚΟΥΡΑΜΑΝΗΣ ΣΩΤΗΡΙΟΣ
7 ΚΑΝΑΡΑΣ ΑΘΑΝΑΣΙΟΣ
8 ΜΗΛΙΟΣ ΧΡΗΣΤΟΣ
9. ΧΑΙΔΕΝΤΟΥ ΕΙΡΗΝΗ
10 ΜΠΟΥΡΔΑΣ
11 ΚΟΝΤΟΓΕΩΡΓΙΟΥ ΧΡΗΣΤΟΣ
12 ΠΑΠΑΚΩΝΣΤΑΝΤΙΝΟΥ ΓΕΩΡΓΙΟΣ
13 ΤΣΙΑΜΗ
14 ΚΥΡΙΜΗΣ ΒΑΙΟΣ
15 ΚΟΥΡΚΟΥΜΕΛΗΣ ΒΑΣΙΛΕΙΟΣ
16
17
18 Δ/ΝΣΗ ΠΡΟΝΟΙΑΣ
19 ΚΟΥΚΑΡΟΥΔΗΣ ΧΡΗΣΤΟΣ
20 ΠΑΠΑΔΟΠΟΥΛΟΣ ΜΑΥΡΟΥΔΗΣ
21 ΤΣΑΚΜΑΚΙΔΗΣ ΑΧΙΛΛΕΑΣ
22 ΓΕΩΡΓΑΝΟΥΔΗΣ ΑΠΟΣΤΟΛΟΣ
23 ΓΕΩΡΓΑΝΟΥΔΗΣ ΔΗΜΗΤΡΙΟΣ
24 ΜΑΝΕΣ ΔΗΜΗΤΡΙΟΣ
25 ΚΕΡΑΜΑΡΗΣ ΔΗΜΗΤΡΙΟΣ
26 ΧΩΜΑΤΙΔΗΣ ΓΕΩΡΓΙΟΣ

ΝΟΜΑΡΧΙΑ ΘΕΣΣΑΛΟΝΙΚΗΣ
ΚΟΙΝΟΤΗΤΑ ΧΟΡΤΙΑΤΗ
ΤΕΧΝΙΚΗ ΥΠΗΡΕΣΙΑ

Ο ΣΥΝΤΑΞΑΣ

ΧΑΡΤΗΣ

ΚΛΙΜΑΚΑ 1: 00

1992